


# 神奈川県民文化センター(かなっくホール) 照明フロア回路図

2013.05.01現在

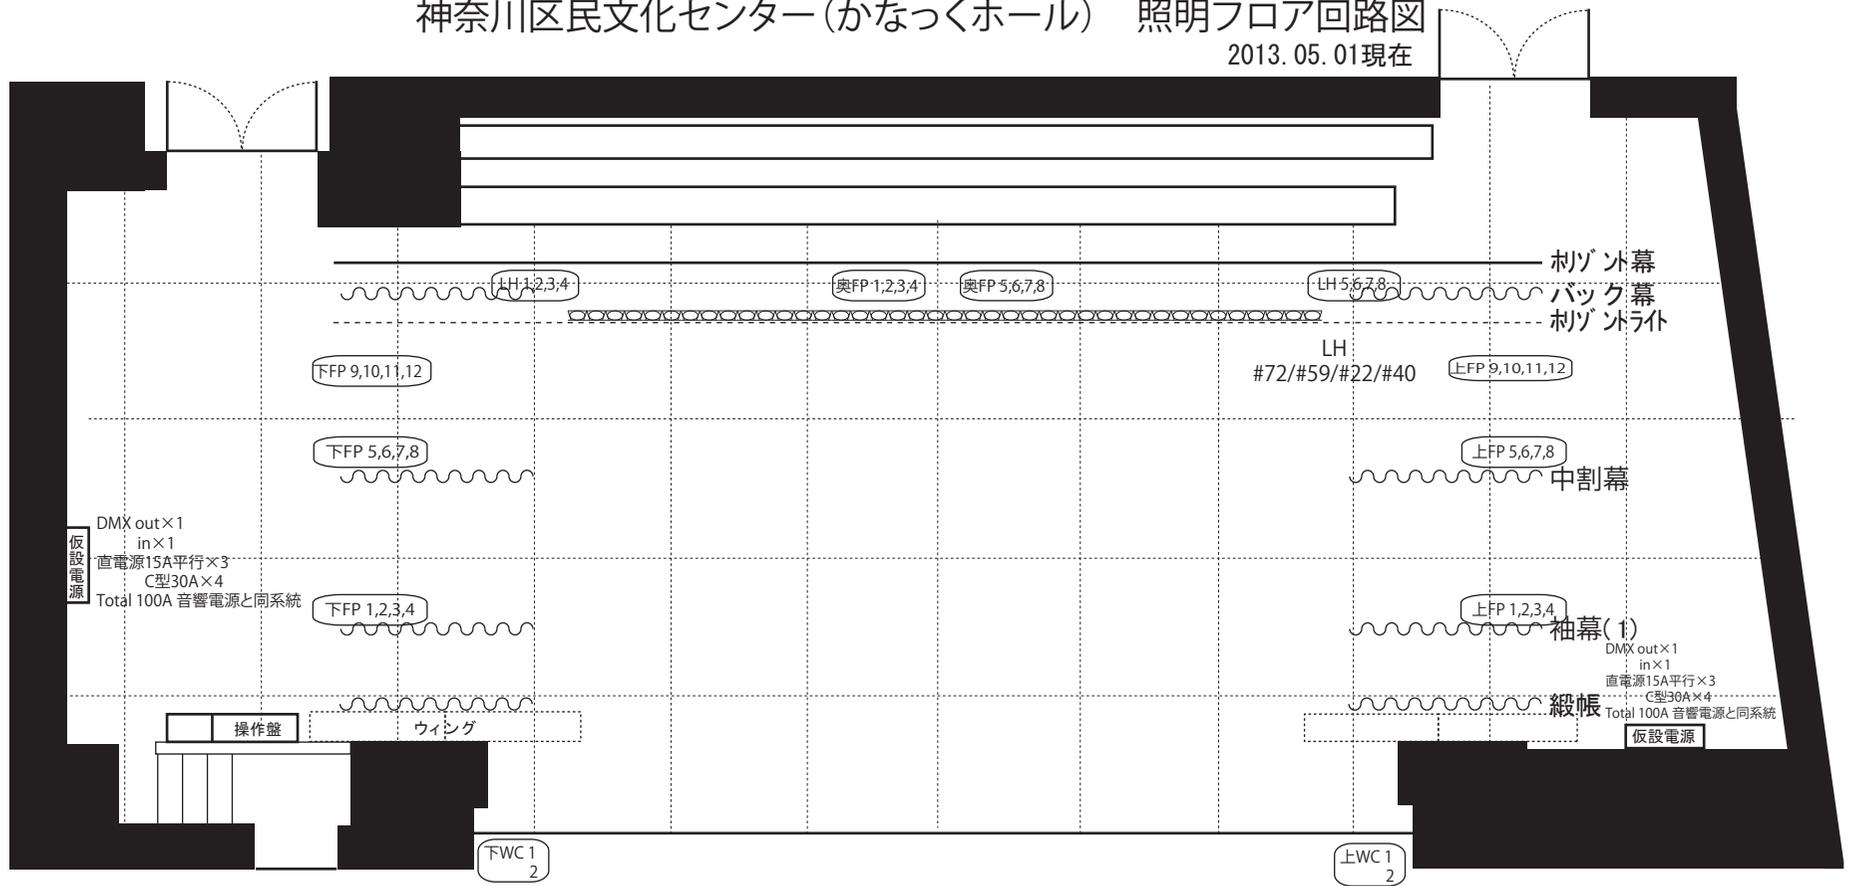

バルコニー席脇

下WC 3  
4

客席後ろ

バルコニー席脇

DMX in×1  
直電源5A平行×1

上WC 3  
4